


ÚZEMNÍ PLÁN IVAŇ

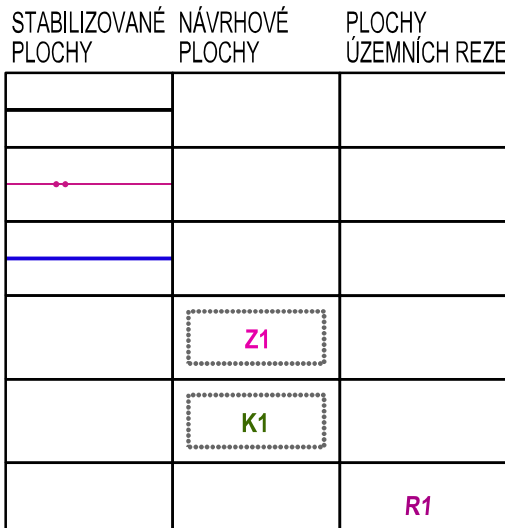

HRANICE REŠENÉHO ÚZEMÍ
HRANICE KATASTRÁLNÍHO ÚZEMÍ
HRANICE ZASTAVĚNÉHO ÚZEMÍ K 15.3.2017
ZASTAVITELNÉ PLOCHY
PLOCHY ZMĚN V KRAJINĚ
ID PLOCH ÚZEMNÍCH REZERV

BV	BV	
OV		
OM		
OS		
OH		
PV	PV	
SV		
DS		
DSx	DSx	
		DZ
TI	TI	
VZ		
	VS	
W	W	
ZV		
ZS		
ZP		
NL		
NP	NP	
NPx	NPx	
NZ		
NS	NS	

PLOCHY BYDLENÍ V RODINNÝCH DOMECH - VENKOVSKÉ
 PLOCHY OBČANSKÉHO VYBAVENÍ -
 VĚRNĚJŠÍ INFRASTRUKTURA
 PLOCHY OBČANSKÉHO VYBAVENÍ -
 KOMERČNÍ ZAŘÍZENÍ
 PLOCHY OBČANSKÉHO VYBAVENÍ -
 TĚLOVÝCHOVA A SPORT
 PLOCHY OBČANSKÉHO VYBAVENÍ - HRÁBITOVY
 PLOCHY VĚRNĚJŠÍCH PROSTRANSTVÍ
 PLOCHY SMÍŠENÉ OBYTNÉ - VENKOVSKÉ
 PLOCHY DOPRAVNÍ INFRASTRUKTURY -
 ÚLOVČOVÁ
 PLOCHY DOPRAVNÍ INFRASTRUKTURY -
 ÚLOVČOVÁ DOPRAVA
 PLOCHY DOPRAVNÍ INFRASTRUKTURY -
 ŽELEZNICNÍ DOPRAVA
 PLOCHY TECHNICKÉ INFRASTRUKTURY -
 INŽENÝRSKÉ SITE
 PLOCHY VÝROBY A SKLADOVÁNÍ - ZEMĚDĚLSKÁ VÝROBA
 PLOCHY SMÍŠENÉ VÝROBNÍ
 PLOCHY VODNÍ A VODOHOSPODÁŘSKÉ
 PLOCHY ZELÉNÉ NA VĚRNĚJŠÍCH PROSTRANSTVÍCH
 PLOCHY SOUKROMÉ A VYHRAZENÉ ZELÉNÉ
 PLOCHY ZELÉNÉ PŘÍRODNÍHO CHARAKTERU
 PLOCHY LESNÍ
 PLOCHY PŘÍRODNÍ
 PLOCHY PŘÍRODNÍ - KRAJINNÁ ZELÉNÁ
 PLOCHY ZEMĚDĚLSKÉ
 PLOCHY SMÍŠENÉ NEZASTAVĚNÉHO ÚZEMÍ

ÚZEMNÍ SYSTÉM EKOLOGICKÉ STABILITY

LOKÁLNÍ BIOCENTRUM
LOKÁLNÍ BIOKORIDOR

[illegible]



SILNICE II, A III, TŘÍDY
MÍSTNÍ KOMUNIKACE
ÚČELOVÉ KOMUNIKACE
ŽELEZNICE
CHODNÍKY, PĚŠÍ PROPOJENÍ
GARÁŽE
PARKOVIŠTĚ
ZASTÁVKY HROMADNÉ PŘEPRAVY OSOB
DOCHÁZKOVÉ VZDÁLENOSTI ZASTÁVEK HROMADNÉ DOPRAVY
OCHRANNÉ PÁSMO SILNICE
OCHRANNÉ PÁSMO LETIŠTĚ

ELEKTRICKÉ VEDENÍ VN Z/V
ELEKTRICKÉ STANICE (TRAFOSTANICE)
VÝROBA ELEKTRICKÉ ENERGIE
OCHRÁNĚNÉ PÁSMO ELEKTRICKÉ VEDENÍ A ZAŘÍZENÍ PRO
VÝROBU ELEKTRICKÉ ENERGIE
VTL PLYNOVOD
STL PLYNOVOD
REGULAČNÍ STANICE PLYNU VTL / STL
STANICE KATODOVÉ OCHRANY VTL PLYNOVODU
KATODOVÁ OCHRANA VTL PLYNOVODU
OCHRÁNĚNÉ PÁSMO VTL PLYNOVODU
BEZPEČNOSTNÉ PÁSMO VTL PLYNOVODU
OCHRÁNĚNÉ PÁSMO KATODOVÉ OCHRANY VTL
PLYNOVODU
RR TRASA
TELEKOMUNIKAČNÍ SÍŤ

CELÉ SPRÁVNÍ ÚZEMÍ JE SITUOVÁNO V KORIDORU RR SMĚRU

DOKUMENTACE PRO OPAKOVANÉ VEŘEJNÉ PROJEDNÁNÍ NÁVRHU ÚZEMNÍHO PLÁNU

Ing. arch. Vladimír Dujka, Kamenná 3858, Zlín 760 01			
Poživateli: Magistrát města Prostějova, Odbor územního plánování a památkové péče	Zak.č.: 04/2015		
Obec: Ivanč	Okrsek: Prostějov	Arch.č.: 698/16	
Ako: ÚZEMNÍ PLÁN IVANČ	Formule: 15. A4	Sheet: NÁVRH PRO 01	
		Datum: 10/2017	
		Měřítko: 1:5 000	
Obsah: KOORDINAČNÍ VÝKRES	C.v.: B.2.2.1		

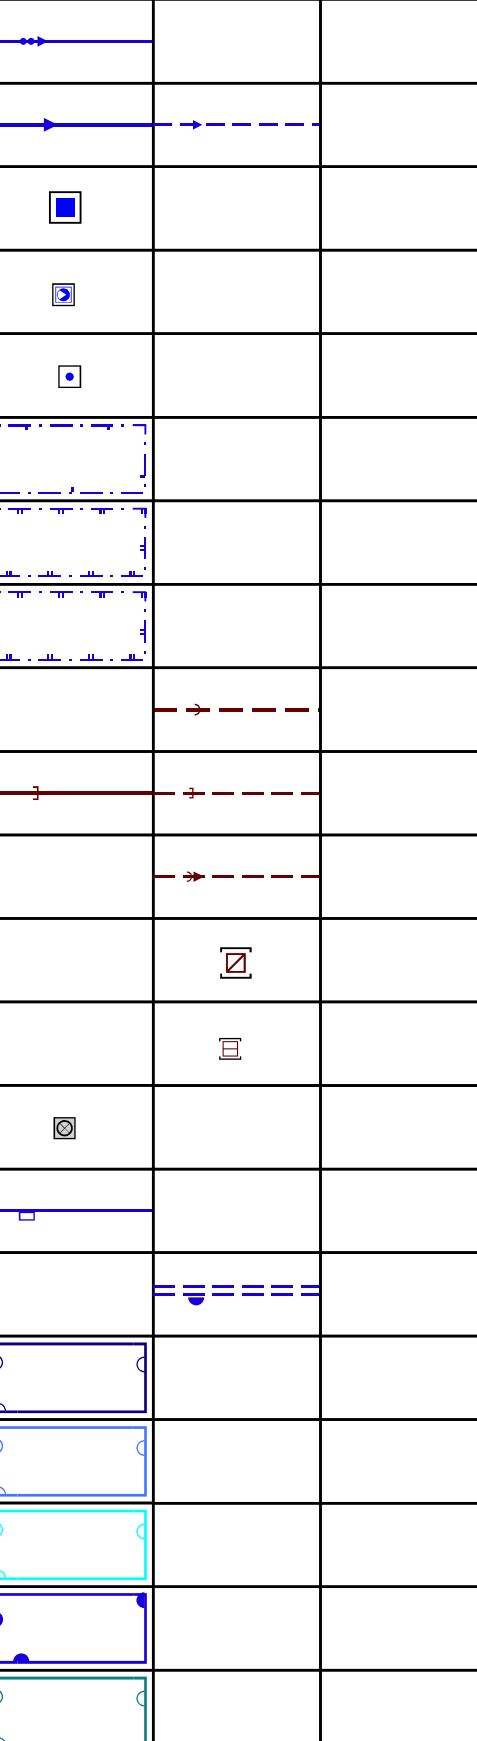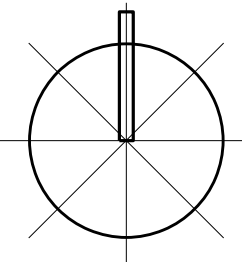

PŘÍVADEČÍ VODOVODNÍ ŘÁD
 ROZVODNÁ VODOVODNÍ SÍT' - I. TLAKOVÉ PÁSMO
 VODOUJEM
 ČERPAČKÁ STANICE VODÁRENSKÉ
 VODNÍ ZDROJ
 OCHRANNÉ PÁSMO VODNÍHO ZDROJE I. STUPNĚ
 OCHRANNÉ PÁSMO VODNÍHO ZDROJE II. STUPNĚ VNITŘNÍ
 OCHRANNÉ PÁSMO VODNÍHO ZDROJE II. STUPNĚ VNĚJŠÍ
 SPLAŠKOVÁ KANALIZACE
 DEŠŤOVÁ KANALIZACE
 KANALIZAČNÍ VÝTLAK OPADNÝCH VOD
 ČIŠŤARNA OPADNÝCH VOD
 ČERPAČKÁ STANICE OPADNÝCH VOD
 ÚZEMÍ EKOLOGICKÝCH RIZIK
 ZACHYTIVÝ PŘÍKOP
 PROTIPOVODNÍ VÁHRÁZ
 STANOVENÁ HRANICE ZÁPLAVY Q100
 STANOVENÁ HRANICE ZÁPLAVY Q20
 STANOVENÁ HRANICE ZÁPLAVY Q5
 AKTIVNÍ ZÓNA ZÁPLAVOVÉHO ÚZEMÍ
 ÚZEMÍ ZVLÁŠTNÍ POUČENÉ POD VODNÍM DÍLEM



ZÁJMOVÉ ÚZEMÍ MINISTERSTVA OBRANY
NEMOVITÉ KULTURNÍ PAMÁTKY
PAMÁTKY MÍSTNÍHO VÝZNAMU
REGISTROVÁNÉ ARCHEOLOGICKÉ LOKALITY
ÚZEMÍ ARCHEOLOGICKÉHO ZÁJMU - CELÉ ŘEŠENÉ ÚZEMÍ
OCHRANNÉ PÁSMO HRÁBTOVA
OCHRANNÉ PÁSMO LESA
ODVODNĚNÍ POZEMKŮ - MELJORACE
PLOCHY VÝZNAČNÉ ZMĚNY NEBO ÚPRAVY ZPŮSOBU
OBHOSPODŘOVÁNÍ DLE ZÁSAD UDRŽITELNÉHO ROZVOJE
PLOCHY PRO REVITALIZACI VODNÍHO TOKU
OBJEKT POŽÁRNÍ OCHRANY
HRANICE SOUSLEDNÝCH KATASTRŮ

K.Ú. KLOPOTOVICE

K.Ú. HRUBČICE

K.Ú. TOVAČOV

K.Ú. ČELČICE

K.Ú. KLENOVICE NA HANÉ

K.Ú. OPLOCANY