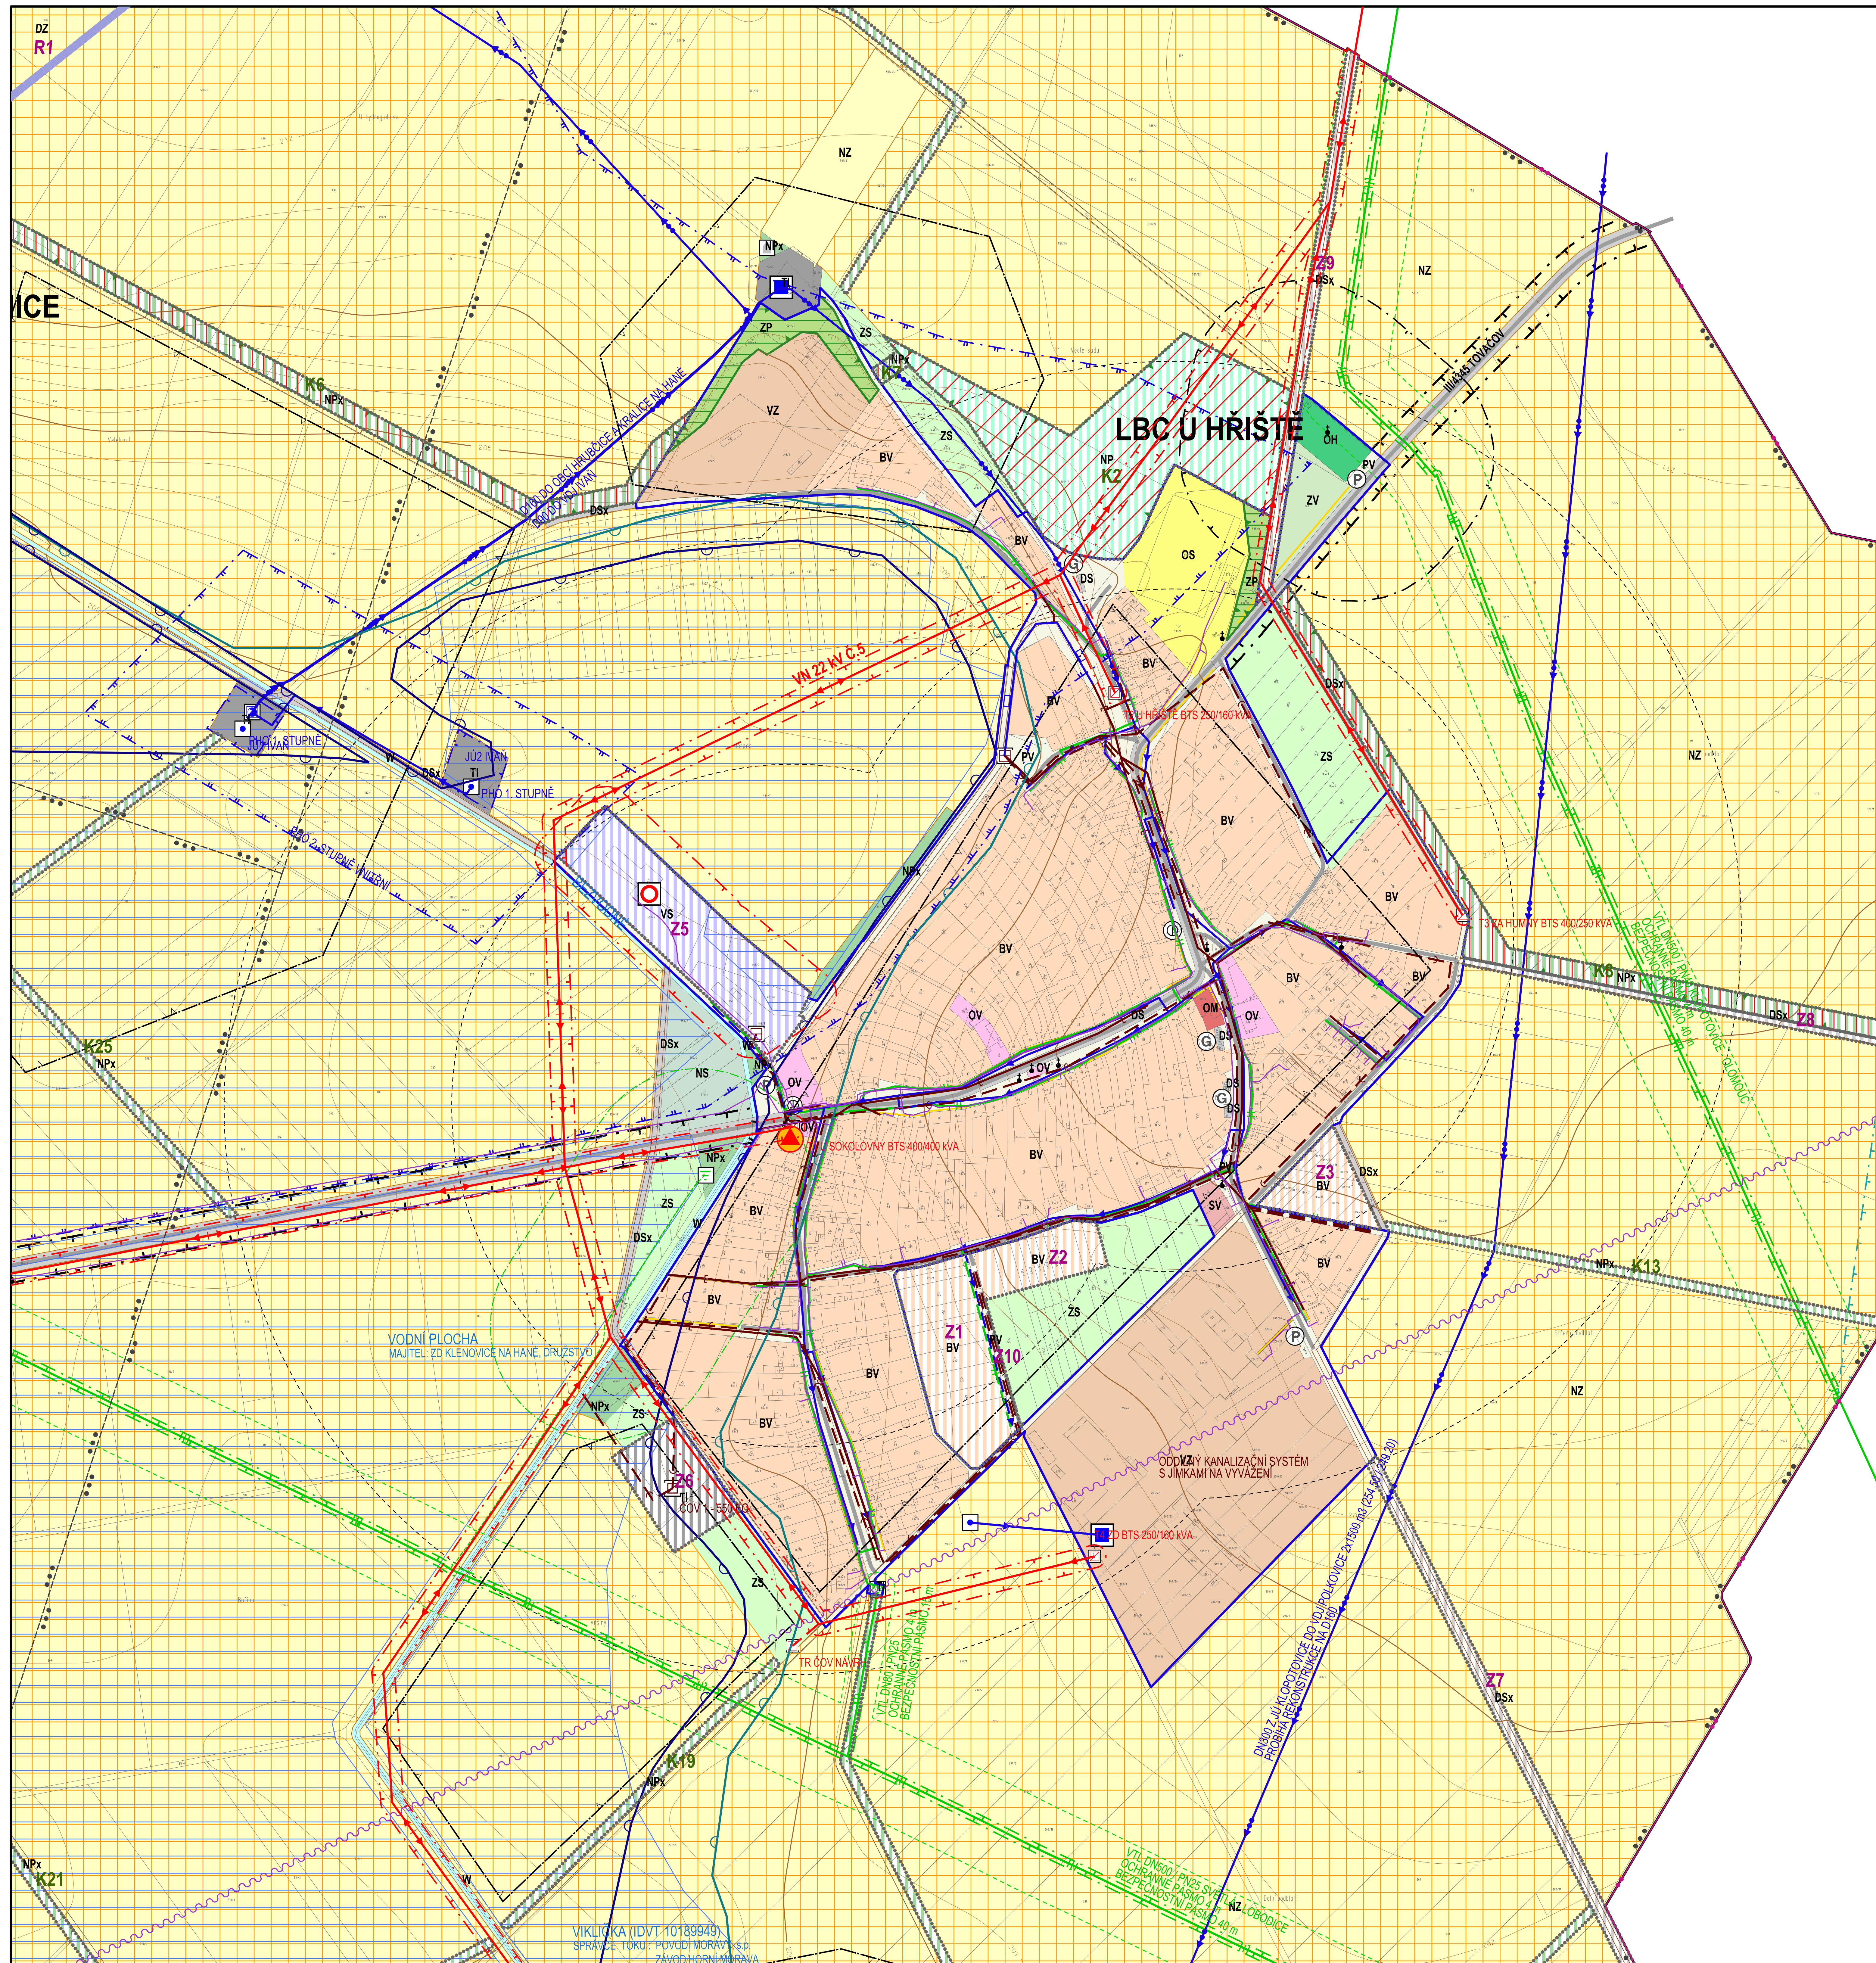


ÚZEMNÍ PLÁN IVAŇ

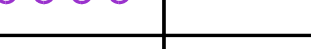


STABILIZOVANÉ PLOCHY	NÁVRHOVÉ PLOCHY	PLOCHY ÚZEMNÍCH REZERV
		

BV	BV	
OV		
OM		
OS		
OH		
PV	PV	
DS		
DSx	DSx	
		DZ
TI	TI	
VZ	VS	
W	W	
ZV		
ZS		
ZP		
NL		
NP	NP	
NPx	NPx	
NZ		

ÚZEMNÍ SYSTÉM EKOLOGICKÉ STABILITY

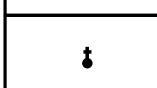
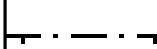
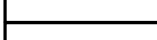
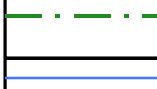
		

		ELEKTRIČKÉ VEDENÍ VN 22 kV
		ELEKTŘICKÁ STANICE (TRAFOSTANICE)
		VÝROBA ELEKTŘICKÉ ENERGIE
		OGRAŇNÉ PÁSMO ELEKTŘICKÉHO VEDENÍ A ZAŘÍZENÍ PRO VÝROBU ELEKTŘICKÉ ENERGIE
		VTL PLYNOVOD
		STL PLYNOVOD
		REGULAČNÍ STANICE PLYNU VTL / STL
		STANICE KATODOVÉ OCHRANY VTL PLYNOVODU
		KATODOVÁ OCHRANA VTL PLYNOVODU
		OCHRANÉ PÁSMO VTL PLYNOVODU
		BEZPEČNOSTNÍ PÁSMO VTL PLYNOVODU
		OCHRANÉ PÁSMO KATODOVÉ OCHRANY VTL PLYNOVODU
		RR TRASA
		TELEKOMUNIKAČNÍ SÍT

CELÉ SPRÁVNÍ ÚZEMÍ JE SITUOVÁNO V KORIDORU RR SMĚRU

PŘÍVADČEK VODOVODNÍ ŘÁD
ROZVODNÁ VODOVODNÍ SÍŤ - I. TLAKOVÉ PÁSMO
VODOJEM
ČERPACÍ STANICE VODÁRENSKÉ
VODNÍ ZDROJ
OCHRANNÉ PÁSMO VODNÍHO ZDROJE I. STUPNĚ
OCHRANNÉ PÁSMO VODNÍHO ZDROJE II. STUPNĚ VNITŘ
OCHRANNÉ PÁSMO VODNÍHO ZDROJE II. STUPNĚ VNĚJŠ
SPRÁVKOVÁ KANALIZACE
DEŠŤOVÁ KANALIZACE
KANALIZAČNÍ VÝTLAK ODPADNÍCH VOD
ČIŠTÍRNA ODPADNÍCH VOD
ČERPAK STANICE ODPADNÍCH VOD

ZÁCHYTNÝ PŘÍKOP
STANOVENÁ HRANICE ZÁPLAVY Q100
ÚZEMÍ ZVLÁŠTNÍ PODOBNÉ POD VODNÍM DÍLEM

ZÁJMOM ÚZEMÍ MINISTERSTVA OBRANY
NEMOVITÉ KULTURNÉ PAMÄTKY
PAMÄTKY MÍSTNÍHO VÝZNAMU
REGISTROVANÉ ARCHEOLOGICKÉ LOKALITY
ÚZEMÍ ARCHEOLOGICKÉHO ZÁJMU - CELE ŘEŠENÉ ÚZEMÍ
OCHRANNÉ PÁSMO HRBITOVA
OCHRANNÉ PÁSMO LESA
OVOUDNÉ PŮZEMKŮ - MELIORACE
PLOCHY ZÁJADUJÍ ZEMĚNÍ NEBO ÚPRAVU ZPŮSOB
OBHOSPODÁVANÍ DLE ZÁSAD UDRŽITELNÉHO RŮZVOJE
OBJEKT POŽÁRNÍ OCHRANY

